


- dach
- taras
- wysokość przesłaniania

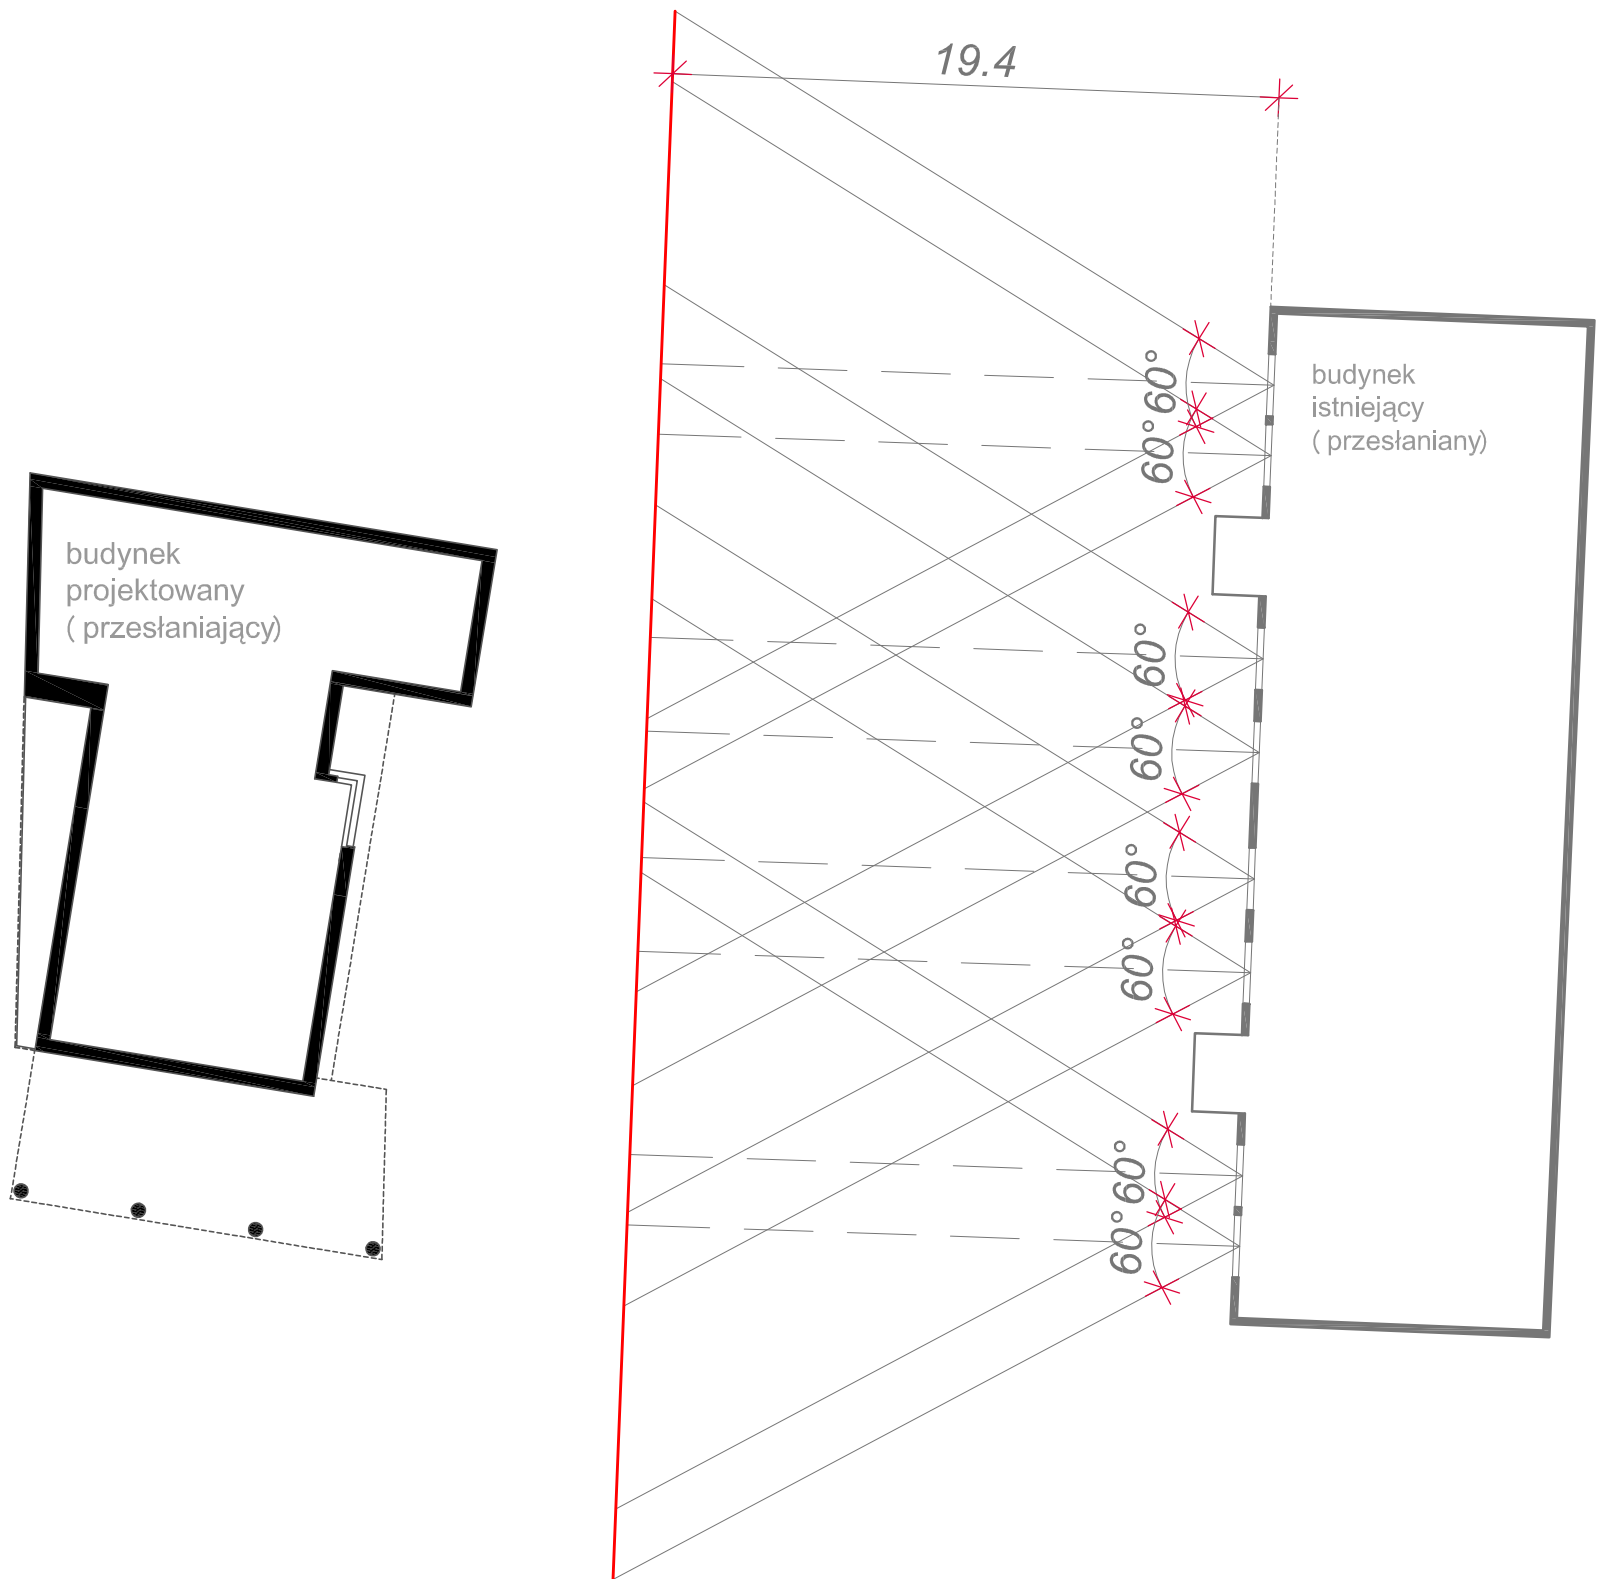

el.studio biuro projektowe Łódź, ul. Marysińska 90c		
NAZWA OBIEKTU	Budynek biurowy	BRANŻA
ADRES OBIEKTU	Łódź, ul. Łagiewnicka 83, działka nr 347	architektura
TEMAT RYSUNKU	PRZESŁANIANIE -obszar oddziaływania obiektu	SKALA
PROJEKTANCI	mgr inż. arch. Bogdan Czyżykowski upr. bud. nr 440/89/WŁ mgr inż. arch. Elżbieta Kurjańczyk	1:200
ASYSTENT	Dorota Olczak	DATA
SPRAWDZIŁ	mgr inż. arch. Iwona Mastalska upr. bud. nr 442/94/WŁ	09.2015
		nr rys.
		O-1