


dotyczy sposobu zlozenia zlozowisk w projekcie. Wzrosty i spadki podlaczenia i rozdzielnic nie nalezy wyznaczac na podstawie danych, ktore sily nie sa dostepne.

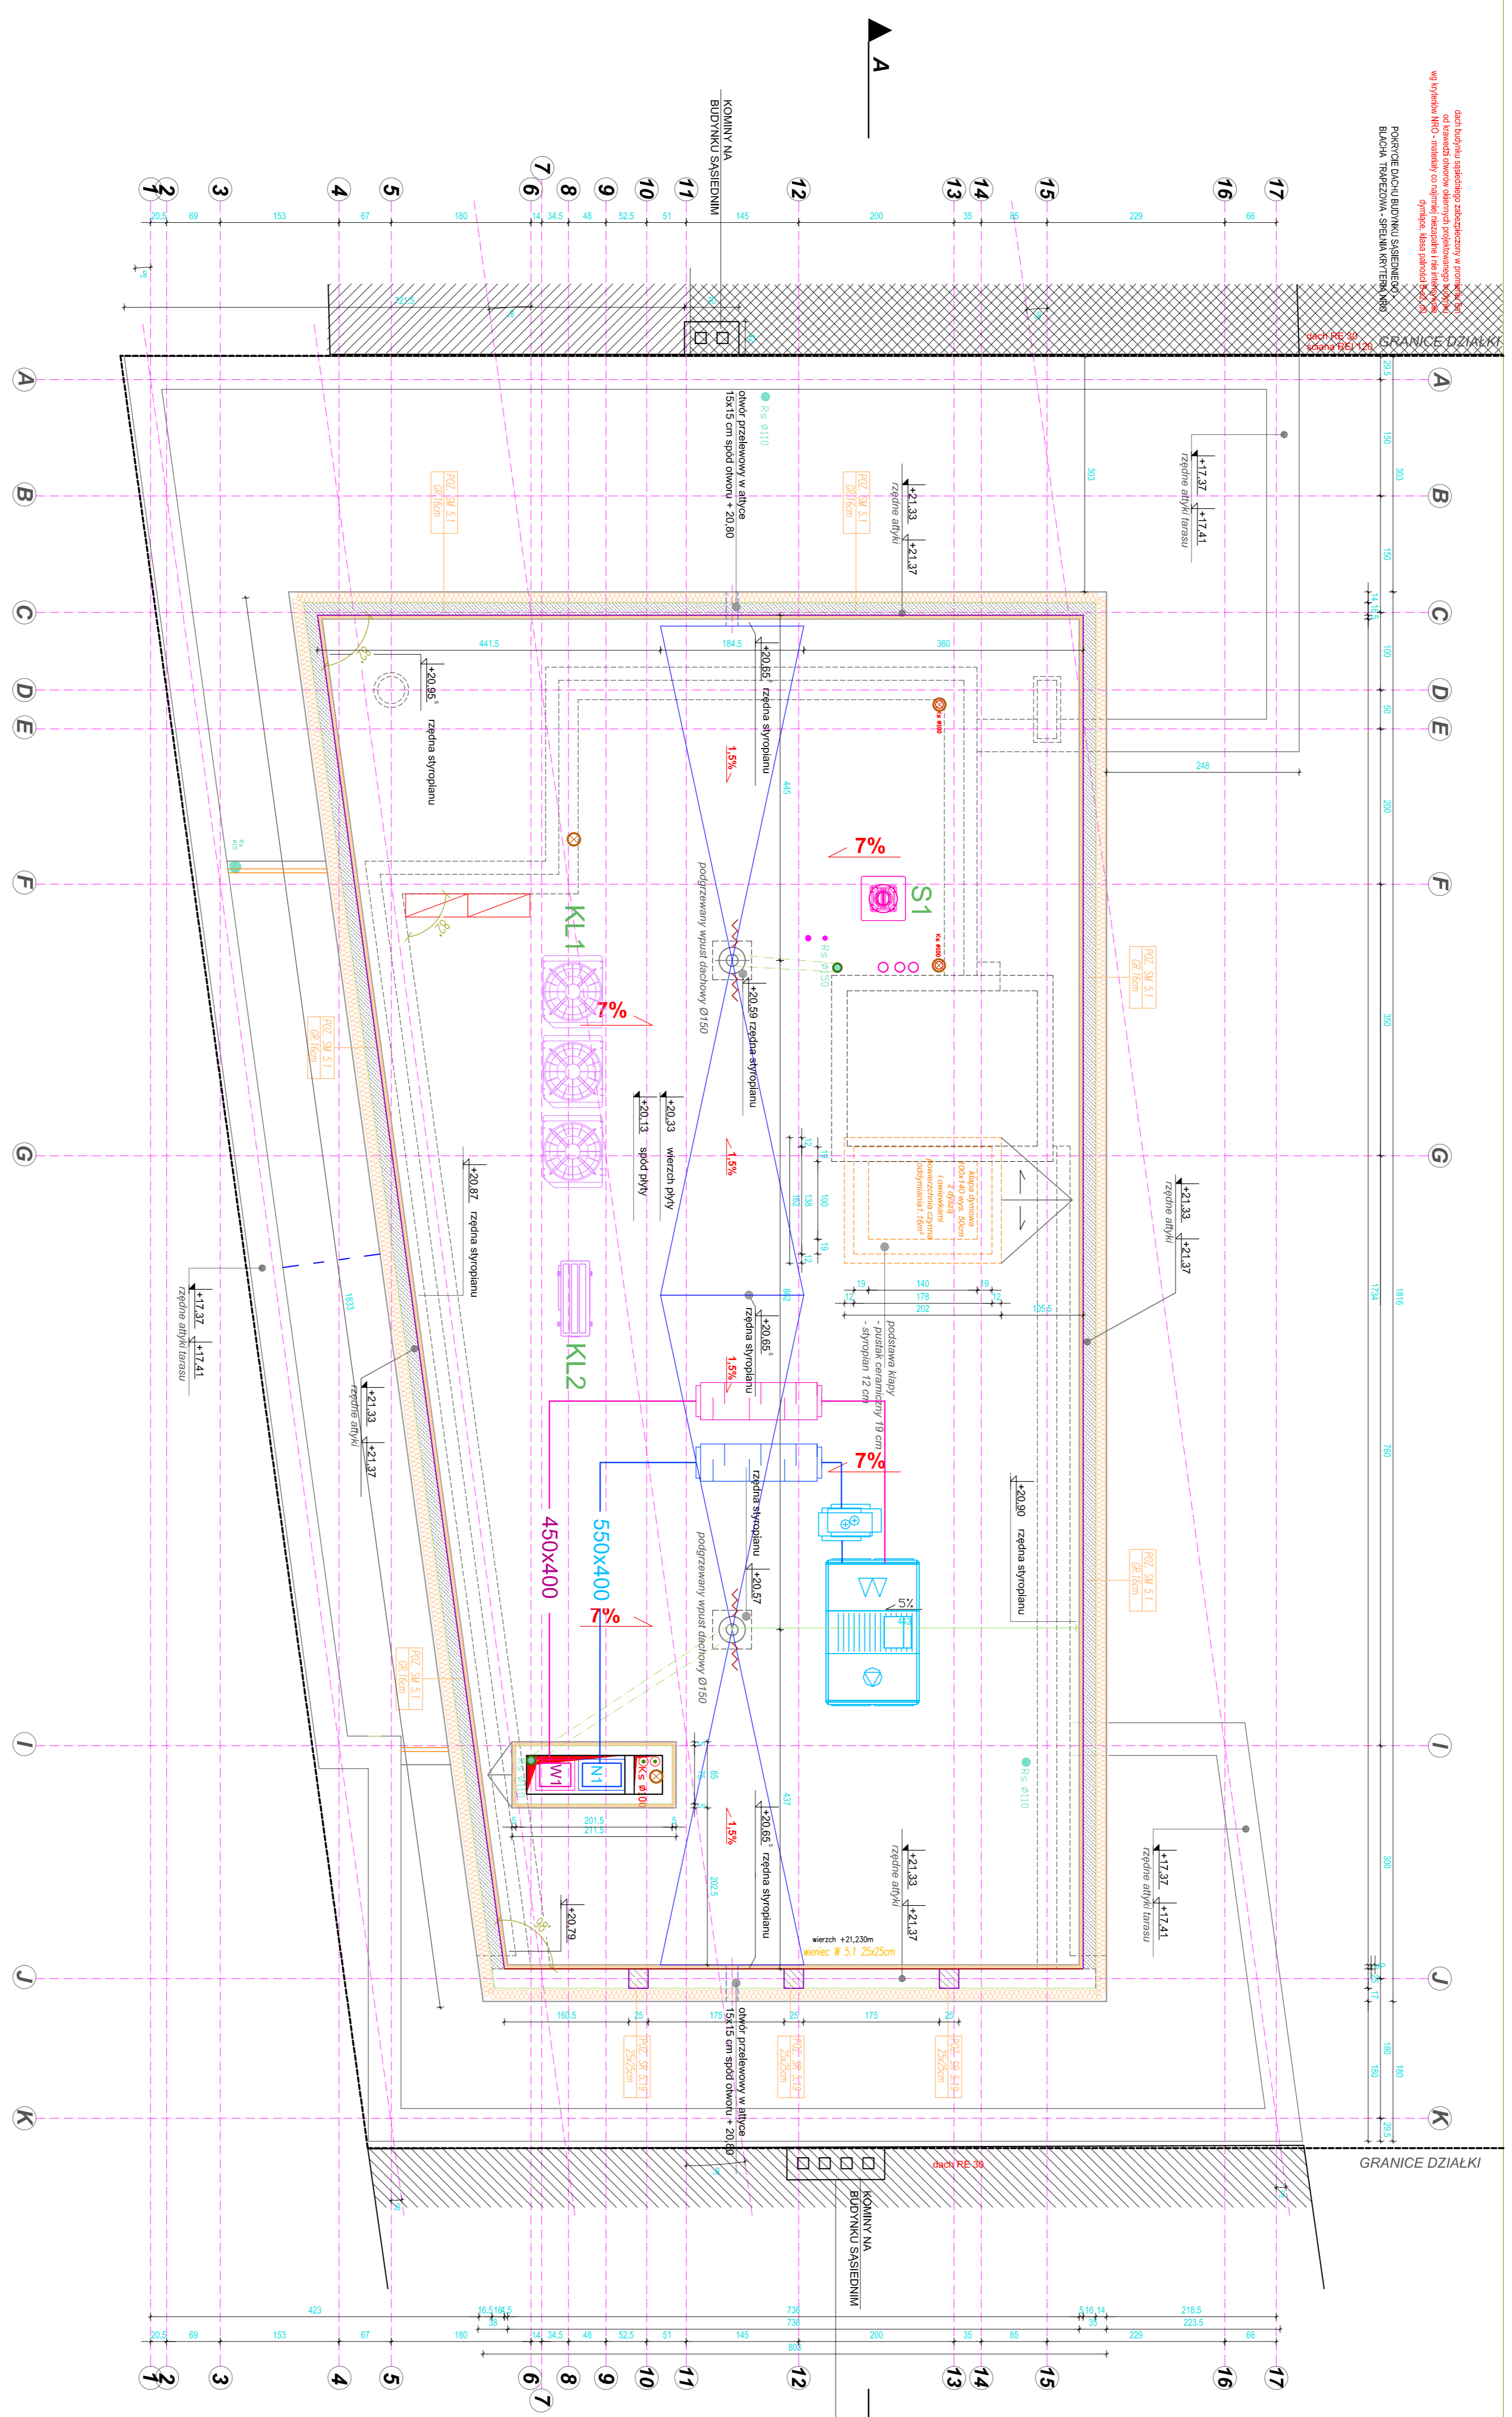

el.studio biuro projektowe Łódź, ul. Mągiłska 90c	
NAZWA OBIEKTU	Budynek biurowy
ADRES	Łódź, ul. Łagiewnicka 83, działka nr 347
TEMA TIT	RZUT DACHU
PROJEKTANT	mgr inż. arch. Bogdan Czajkowski upr. bud. nr 44038/MK
ASYSTENT	Dorota Olczak
SPRACOWNIA	mgr inż. arch. Iwona Miesisiska upr. bud. nr 44284/MK
BRANŻA	architektura
SKALA	1:50
DATA	09.2015
nr rys.	A-7