PARTER

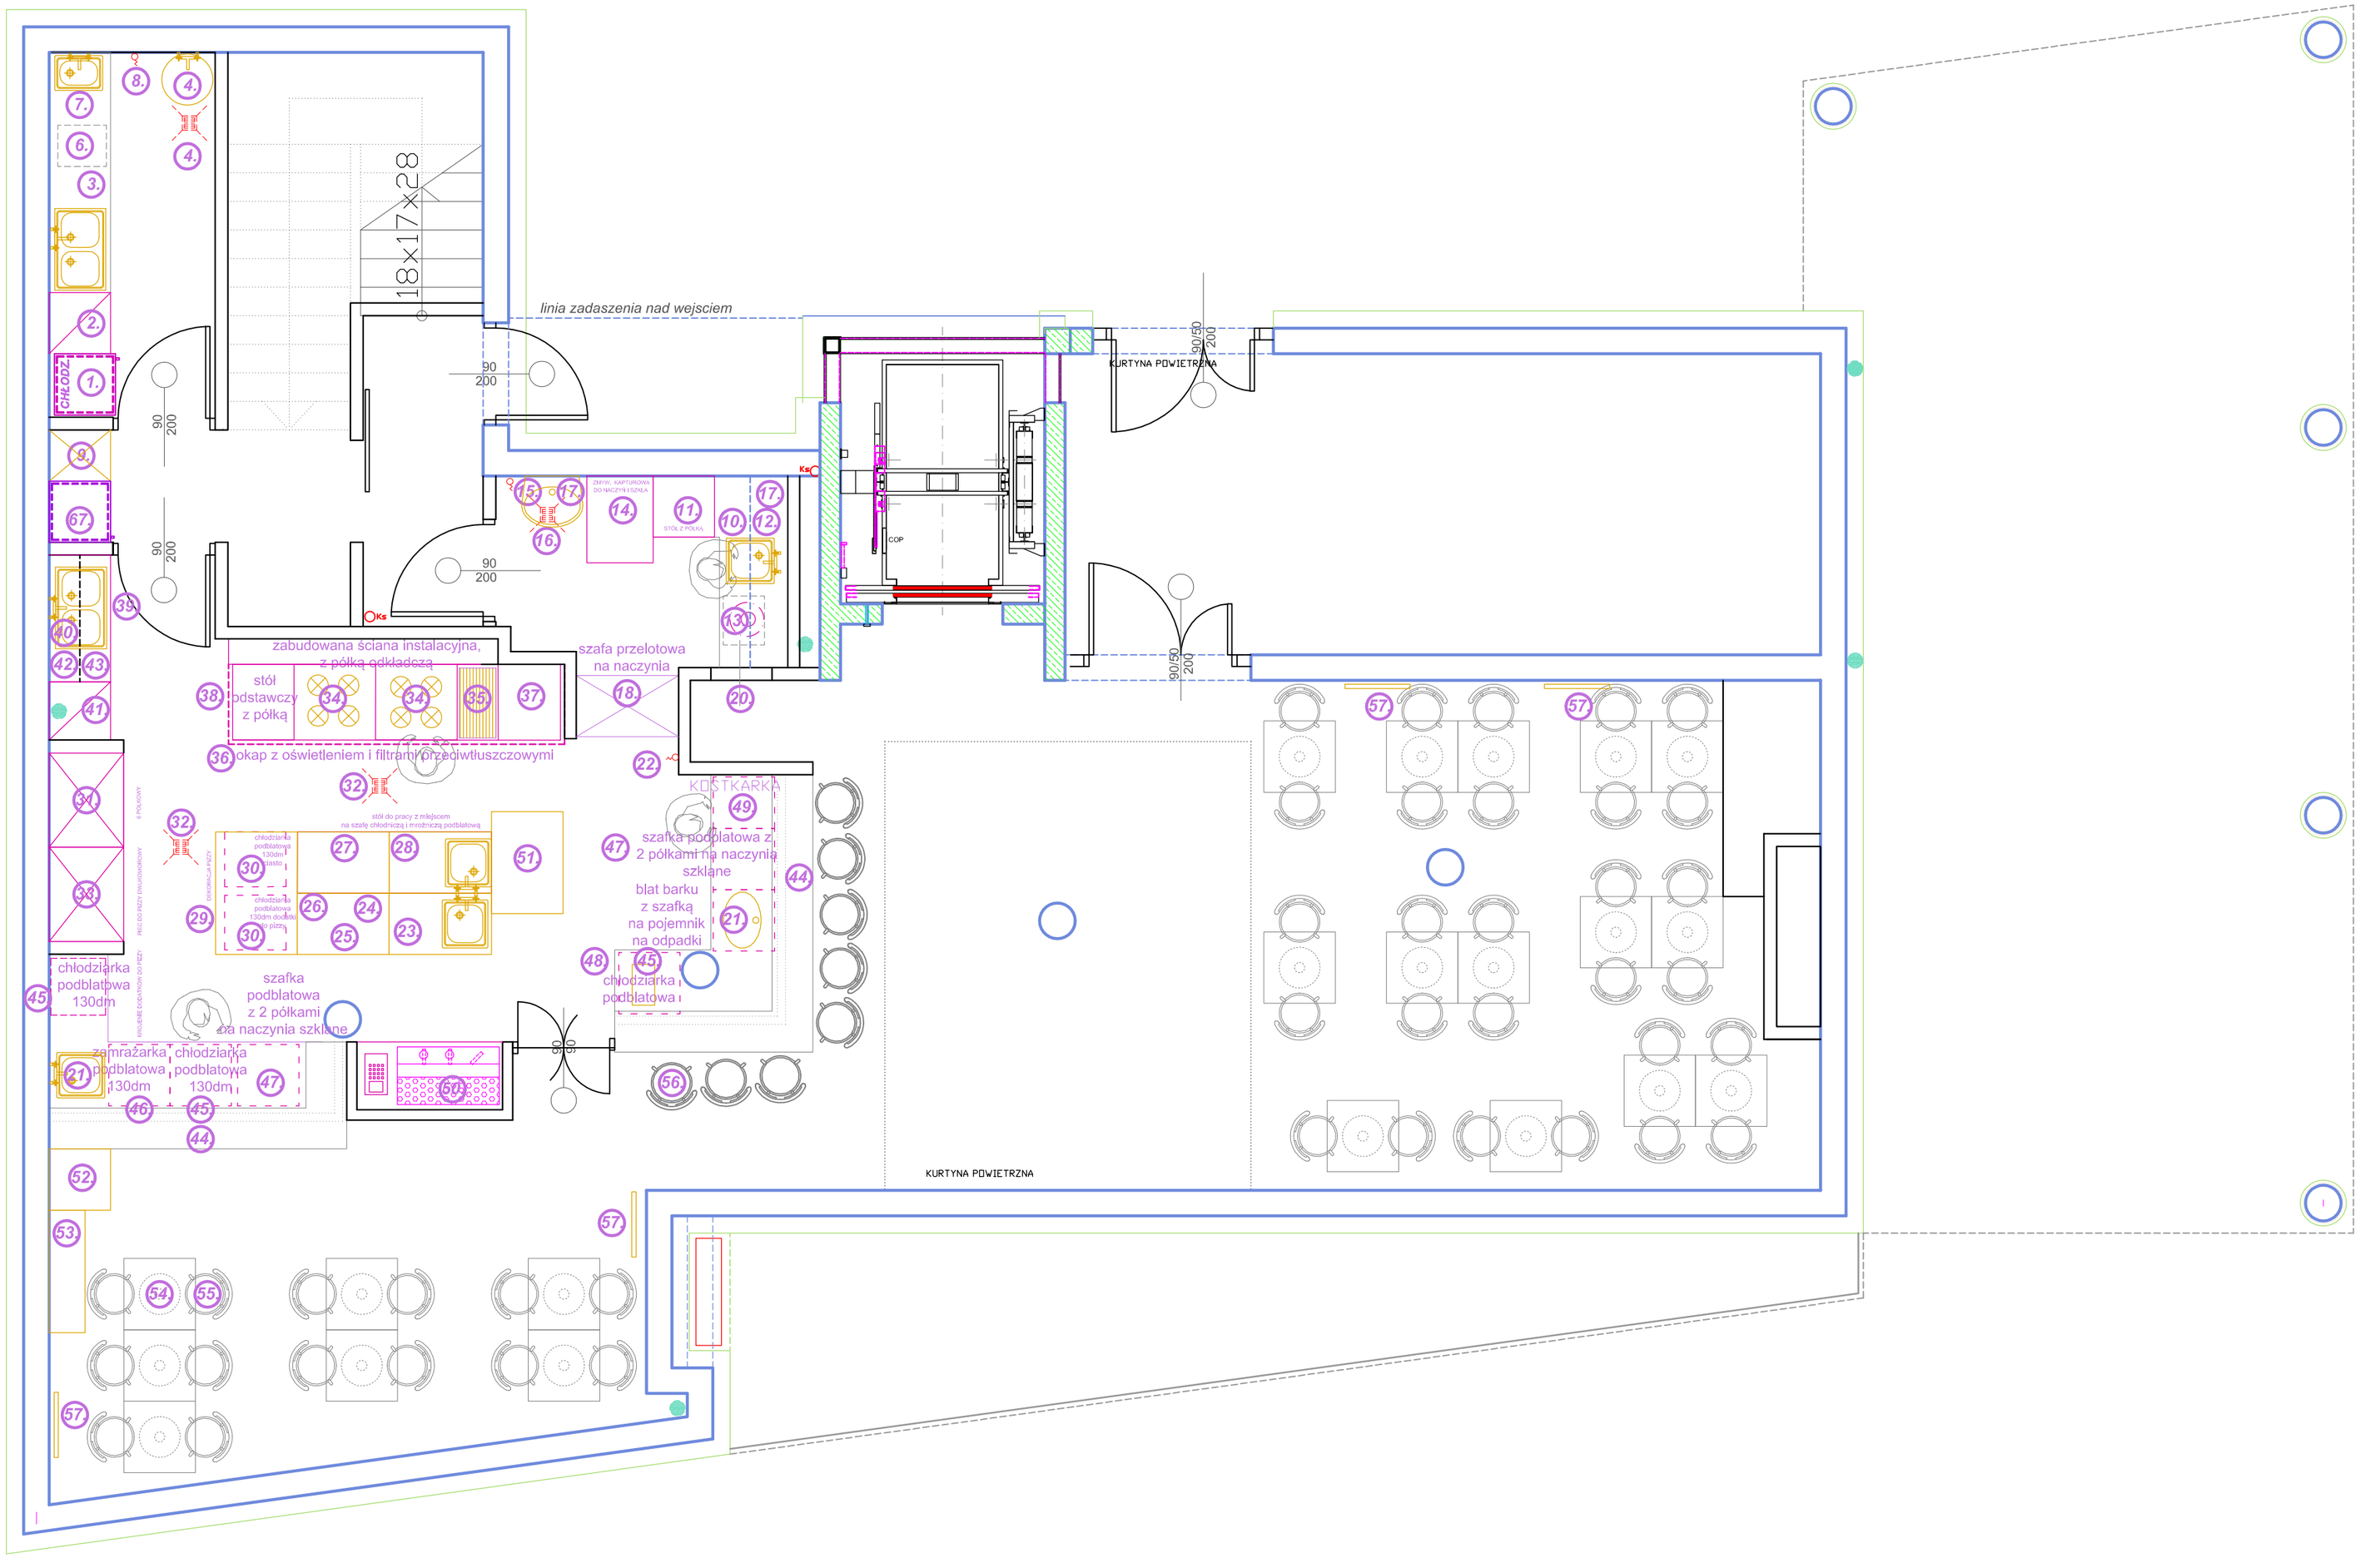

18x17x28
linia zadaszenia nad wejsciem
KURTYNA POWIETRZNA
CHŁODZ.
zabudowana ściana instalacyjna, z półką odkładczą
stół odstawczy z półką
okap z oświetleniem i filtrami przeciwtłuszczowymi
szafa przelotowa na naczynia
KOSTKARKA
szafka podblatowa z 2 półkami na naczynia szklane
blat barku z szafką na pojemnik na odpadki
chłodziarka podblatowa
chłodziarka podblatowa 130dm
szafka podblatowa z 2 półkami na naczynia szklane
zamrażarka podblatowa 130dm
chłodziarka podblatowa 130dm
KURTYNA POWIETRZNA